
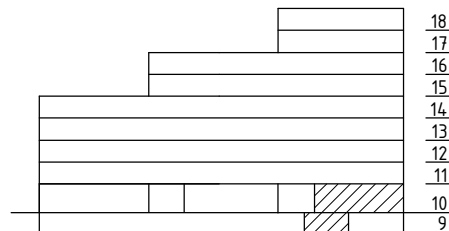
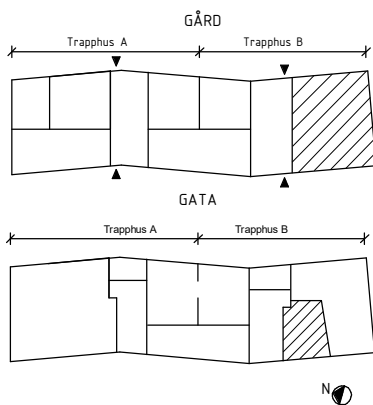


## LOKAL C

LOKAL C p10 = 111 m<sup>2</sup>  
 PERSONAL p9 = 28 m<sup>2</sup>

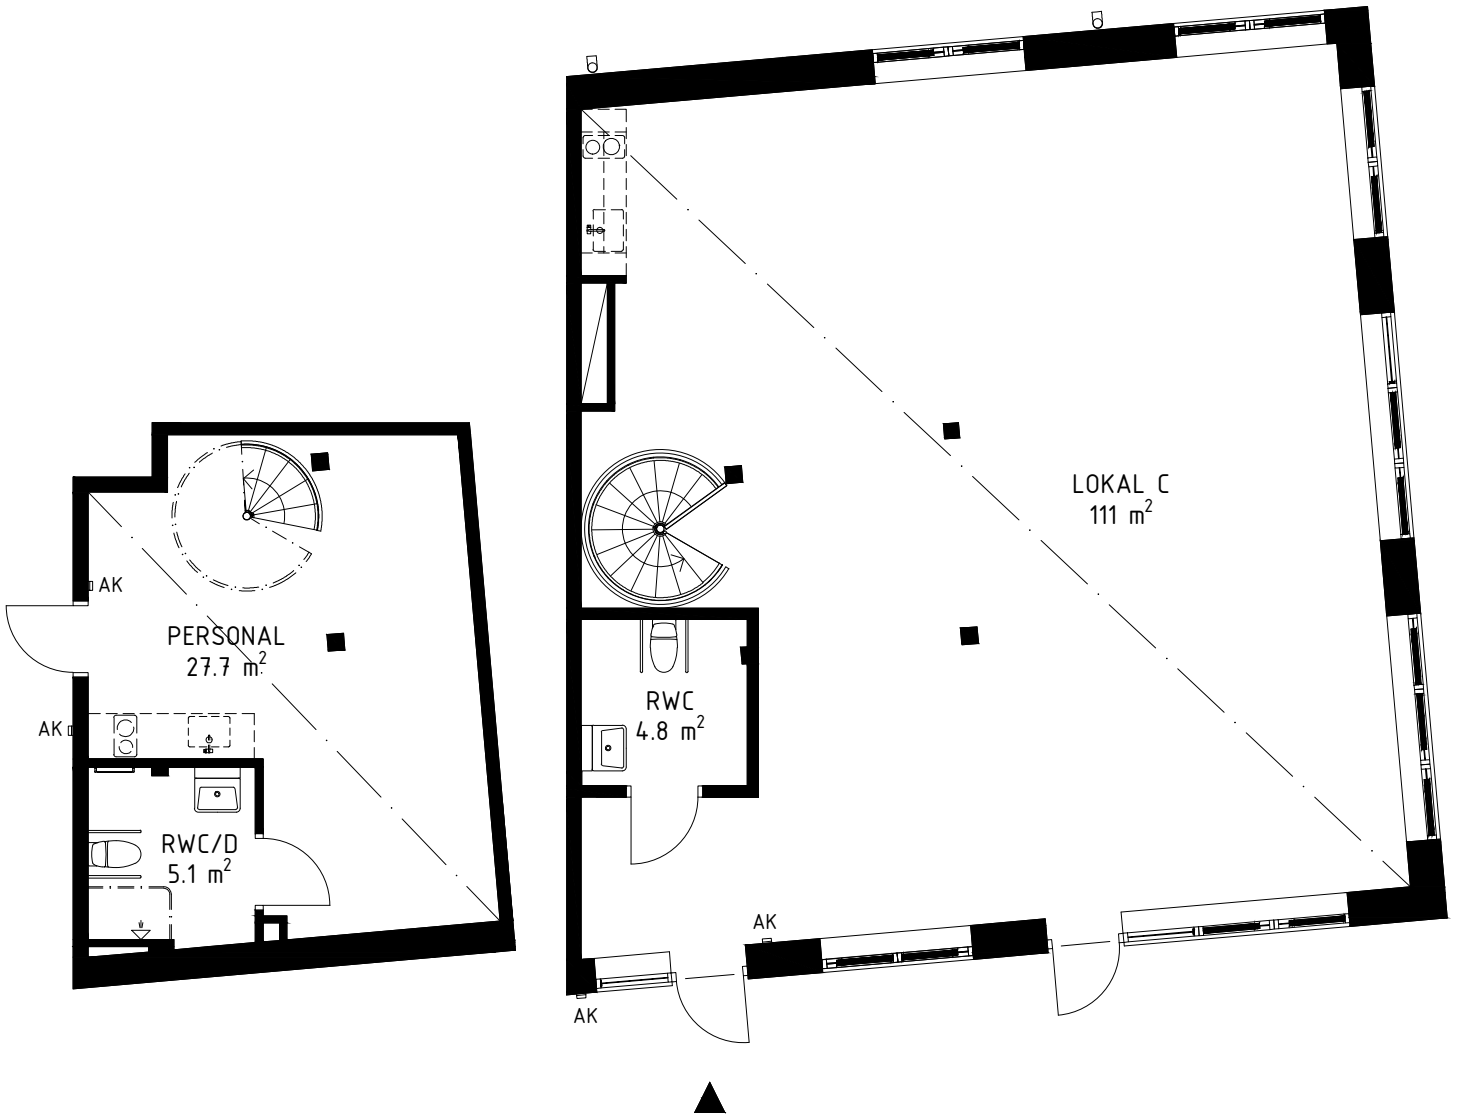

### FÖRKLARINGAR:

Diskmaskin	Klädstång och hyllplan	EL/Multimedia central
Micro	Skjutdörr	Undertak Hyresgästpassat
Spis	Duschvägg	Rumshöjd: 2,4 m i WC/RWC
Kyl/Frys	Fördelarskåp	Armbågskontakt
Tvättpelare	Handduktork	
Garderob	Lägenhetsaggregat	
Halvhögt städskåp	Fördelarskåp golvvärme	

Rätt till ändringar förbehålles, ytangivelserna är preliminära.  
 Originalformat A4.

